


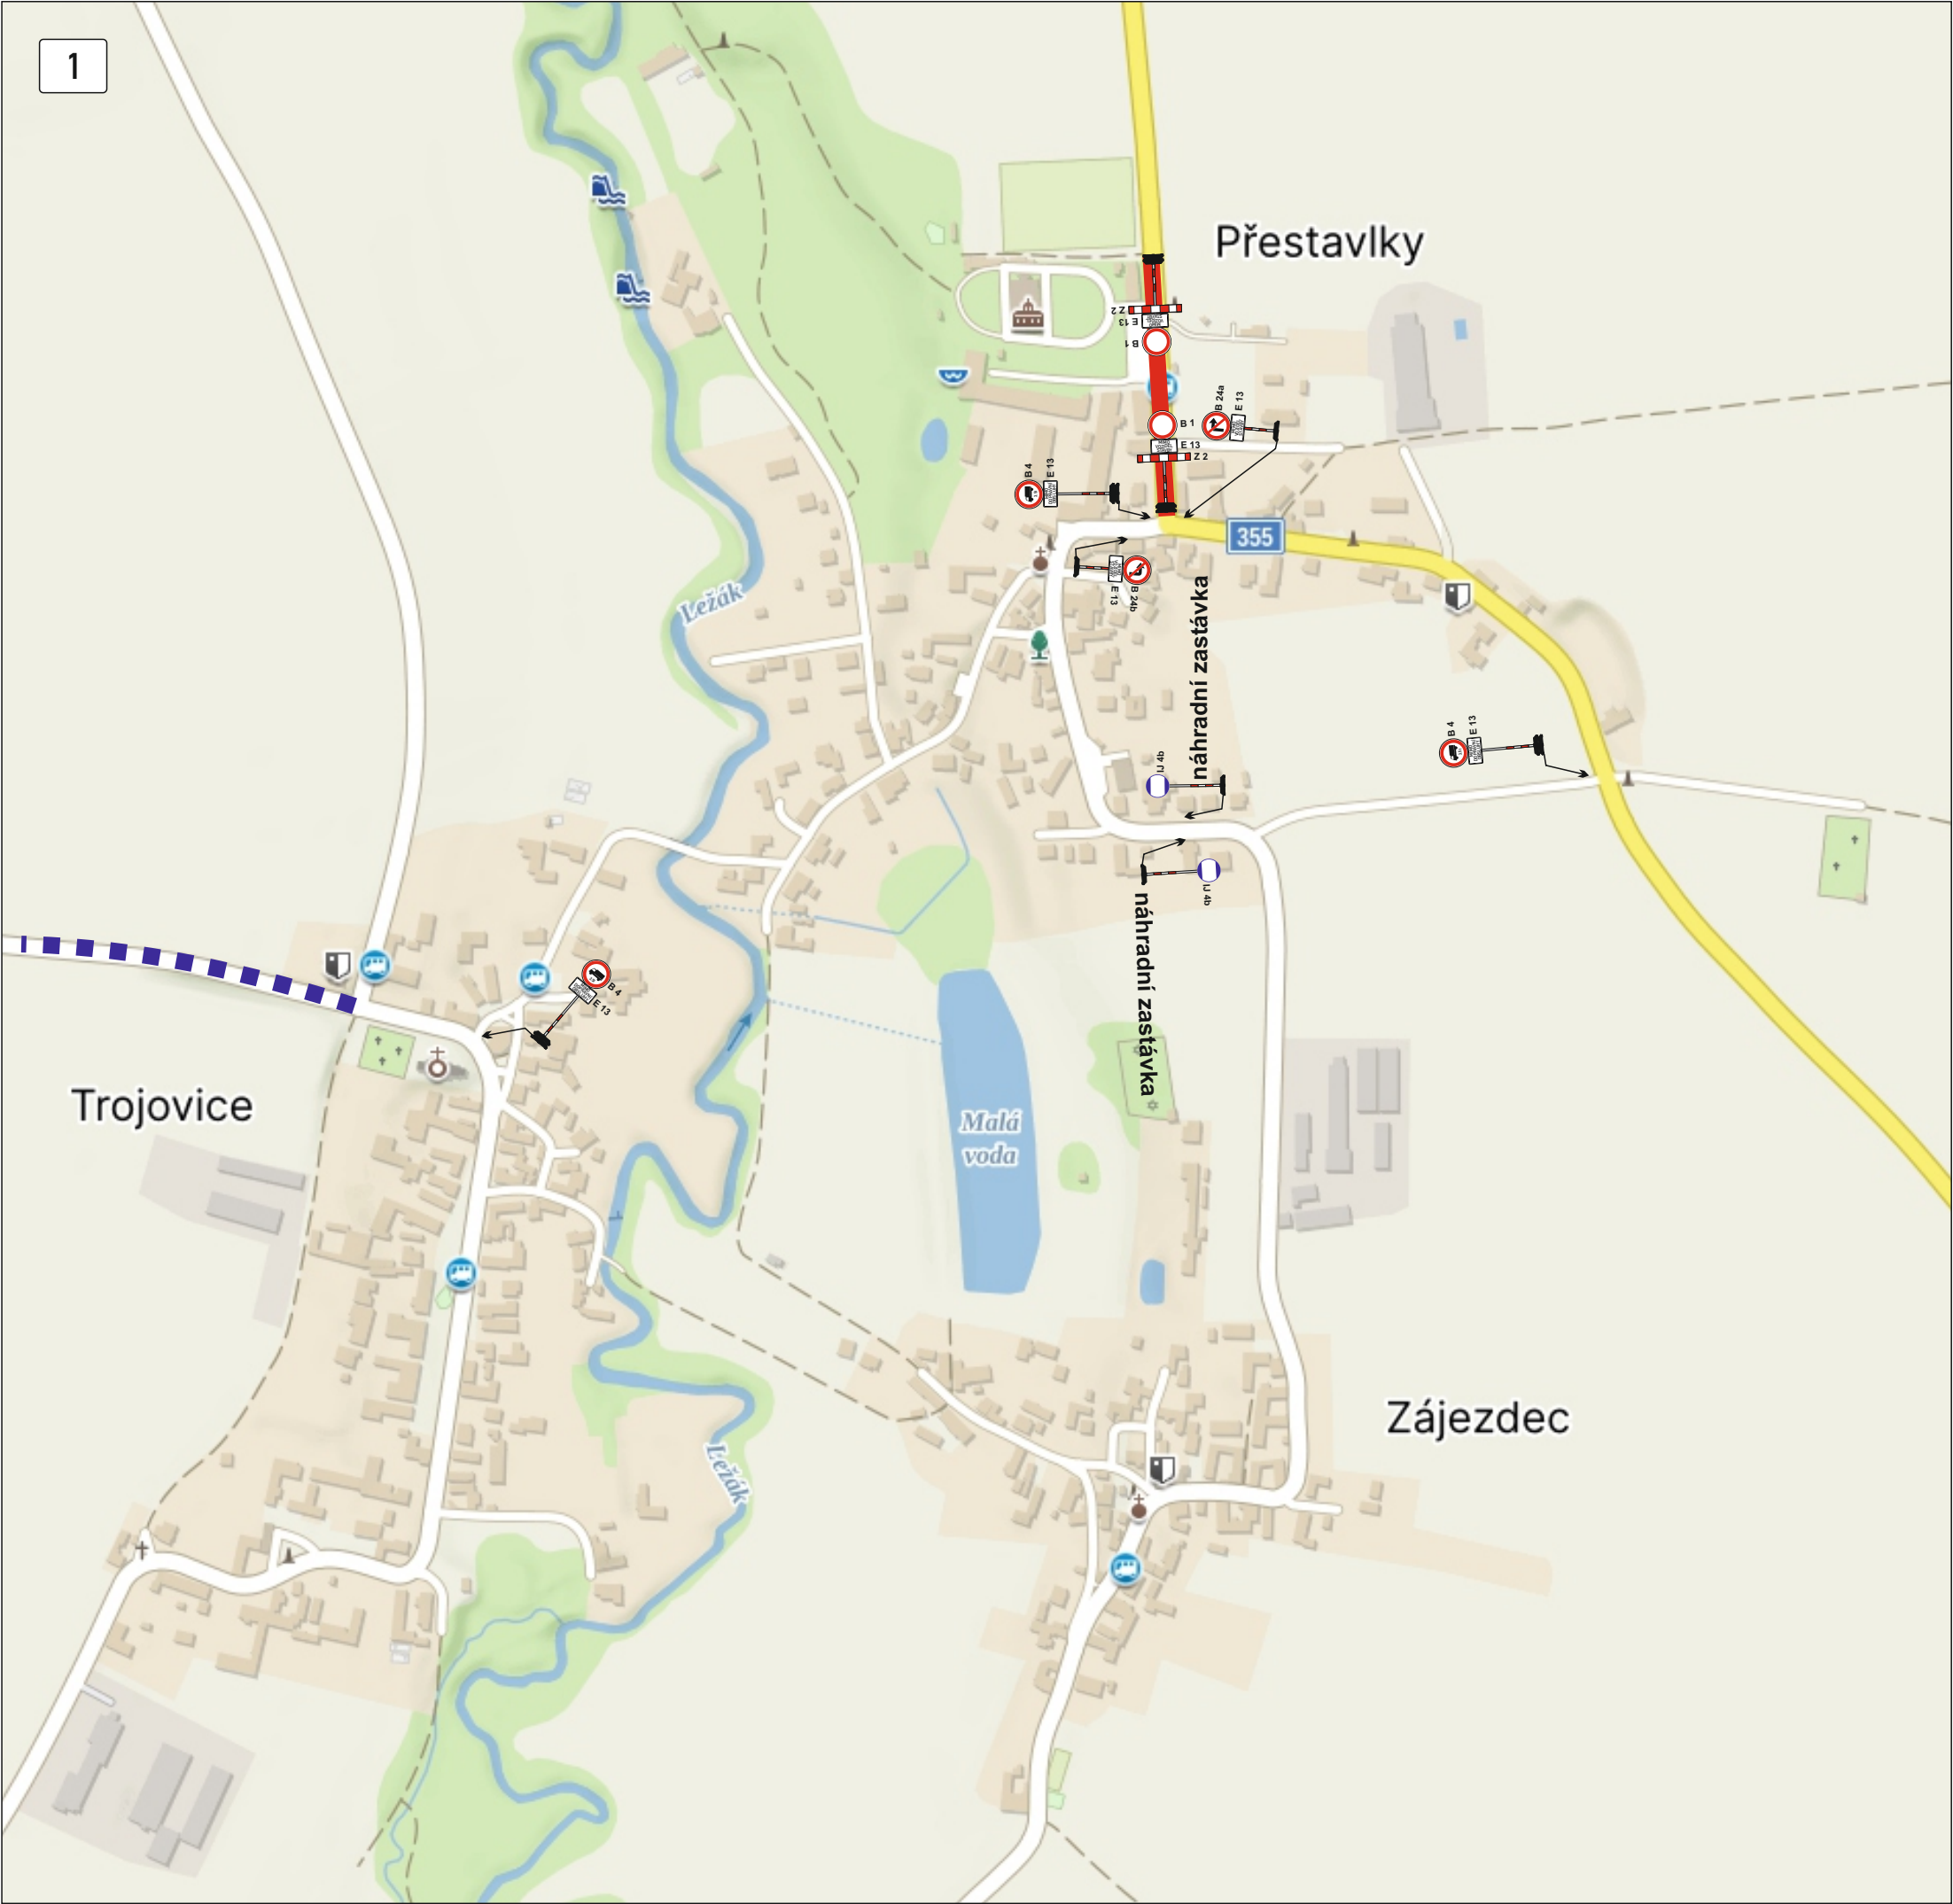

Legenda:

- uzavřený úsek komunikace

- navržená objízdná trasa

KRESLIL:	Ing. Martin Žalud			
ZPRACOVAL:	Ing. Martin Žalud			
TECH. KONTROLA:	Ing. Martin Žalud			
ZODPOV. PROJEKTANT:	Ing. Martin Žalud			
HLAVNÍ PROJEKTANT:	Ing. Martin Žalud			
KRAJ: PARDUBICKÝ	OKRES: CHRUDIM	OBEC: ŘESTOKY, PŘESTAVLKY	STUPEŇ:	REALIZAČNÍ
INVESTOR: OBEC PŘESTAVLKY, OBEC TROJOVICE, OBEC ŘESTOKY			ZAKÁZKA ČÍSLO:	D 25070
AKCE:	SVAZEK OBCÍ LEŽÁK - SPLAŠKOVÁ KANALIZACE A ČOV		ARCHIVNÍ ČÍSLO:	
OBJEKT: PŘECHODNÉ DOPRAVNÍ ZNAČENÍ			DATUM:	06/2025
OBSAH:	ŘESTOKY, PŘESTAVLKY - ÚPLNÁ UZÁVÍRKA		FORMÁT:	A 3
	DETAIL 1 - 14.7. - 31.7.2025		MĚŘÍTKO:	--
			ČÍSLO SOUPRAVY:	A
			ČÍSLO PŘÍLOHY:	2