


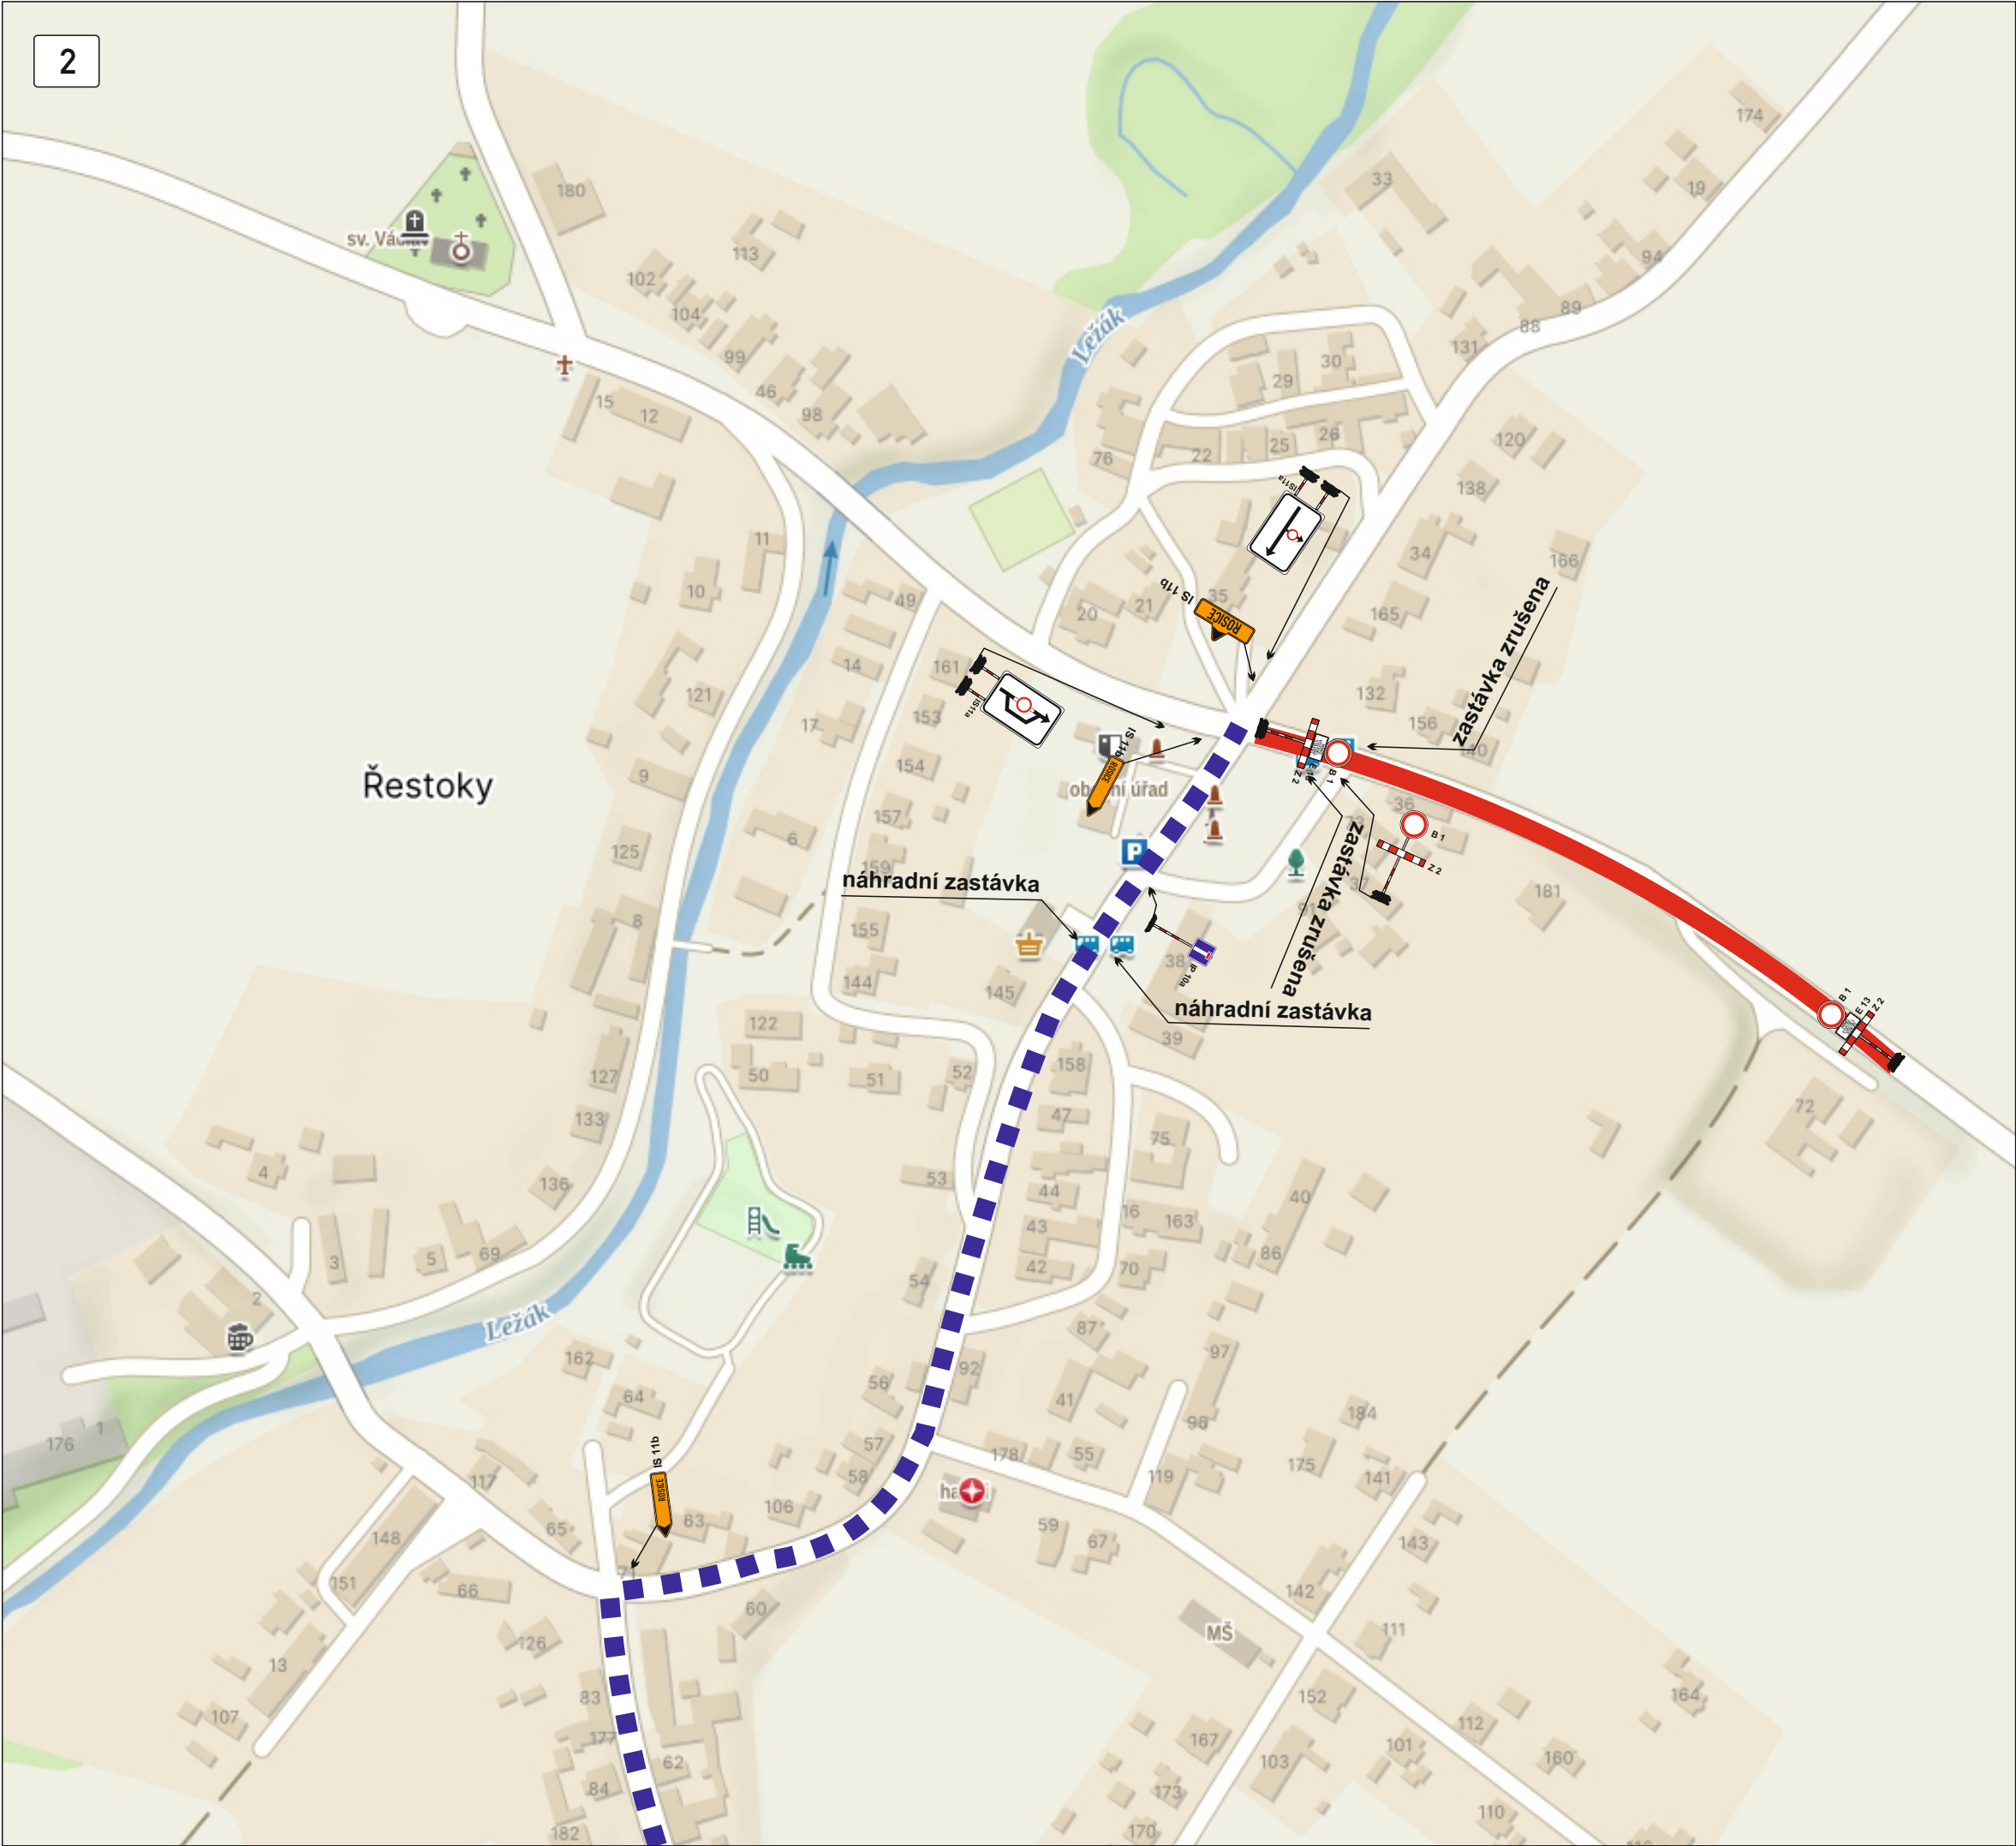

Legenda:

- uzavřený úsek komunikace
- navržená objízdná trasa

KRESLIL:	Ing. Martin Žalud			
ZPRACOVAL:	Ing. Martin Žalud			
TECH. KONTROLA:	Ing. Martin Žalud			
ZODPOV. PROJEKTANT:	Ing. Martin Žalud			
HLAVNÍ PROJEKTANT:	Ing. Martin Žalud			
KRAJ: PARDUBICKÝ	OKRES: CHRUDIM	OBEC: ŘESTOKY, PŘESTAVLKY	STUPEŇ:	REALIZAČNÍ
INVESTOR: OBEC PŘESTAVLKY, OBEC TROJJOVICE, OBEC ŘESTOKY			ZAKÁZKA ČÍSLO:	D 25070
AKCE:			ARCHIVNÍ ČÍSLO:	
SVAZEK OBCÍ LEŽÁK -			DATUM:	06/2025
SPLAŠKOVÁ KANALIZACE A ČOV			FORMÁT:	A3
OBJEKT: PŘECHODNÉ DOPRAVNÍ ZNAČENÍ			MÉRITKO:	--
OBSAH: ŘESTOKY, PŘESTAVLKY - ÚPLNÁ UZAVÍRKA			ČÍSLO SOUPRAVY:	ČÍSLO PŘÍLOHY:
DETAIL 2 - 14.7. - 31.7.2025			A	3