
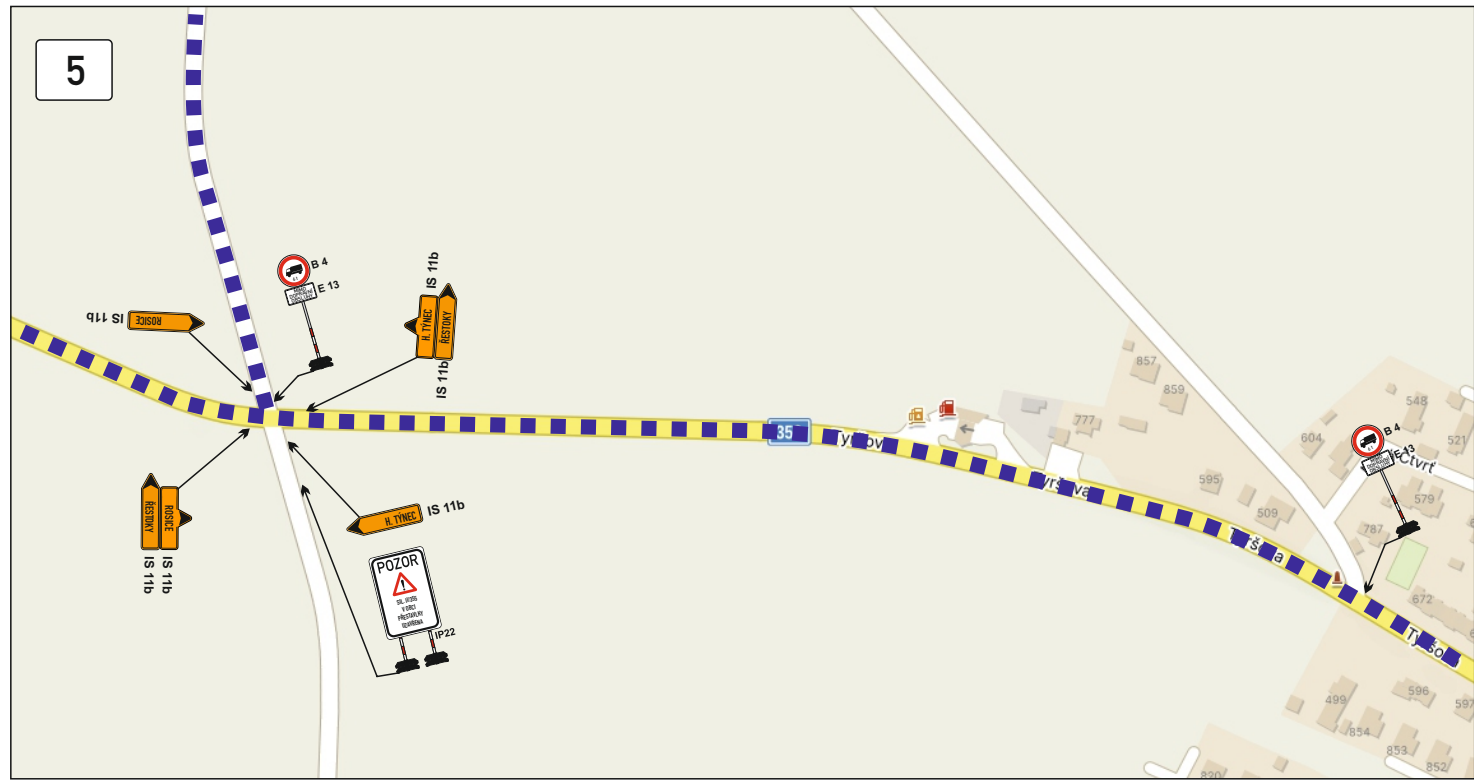
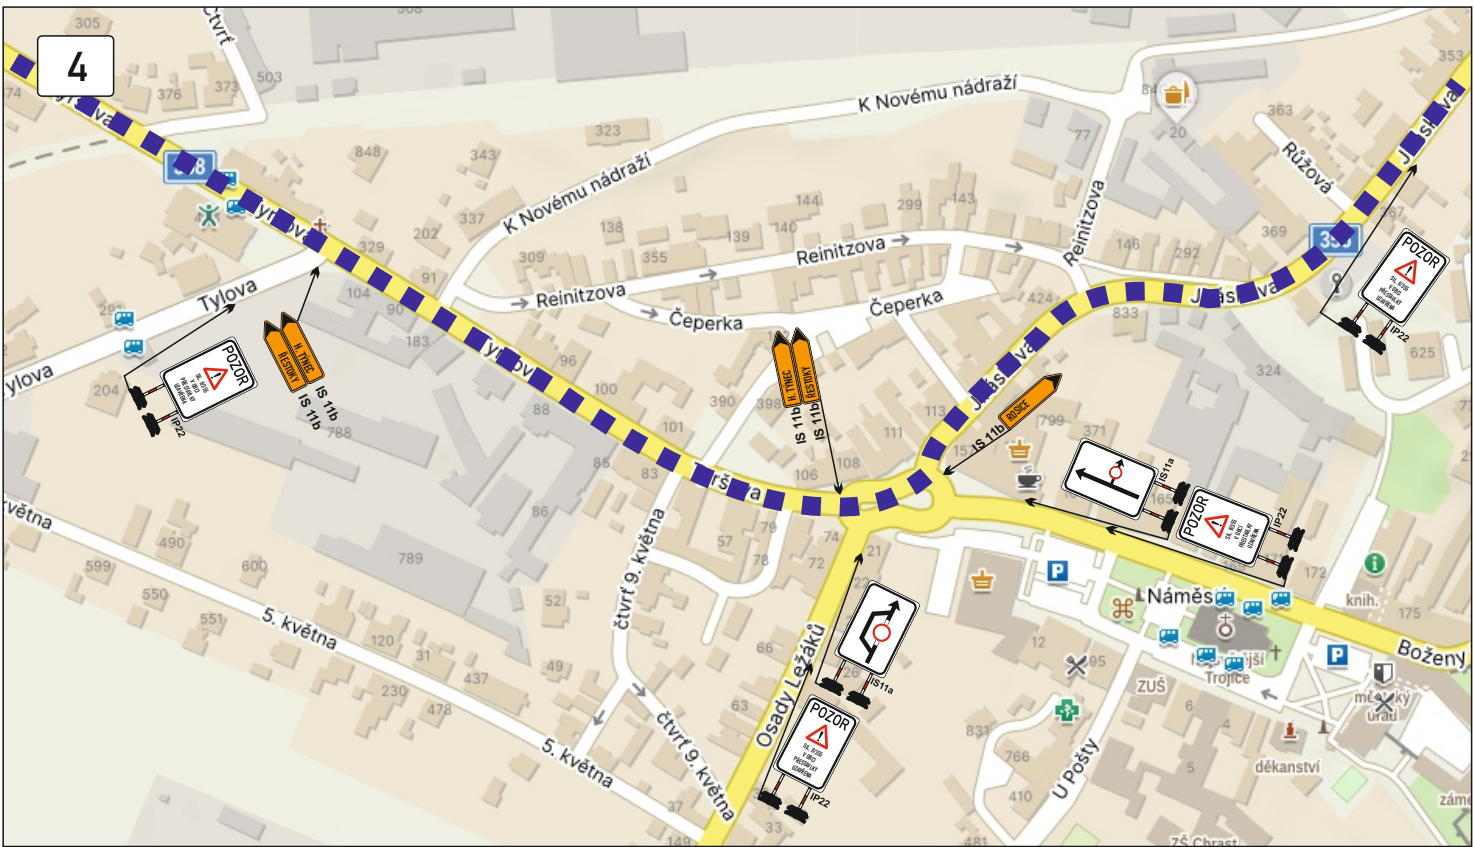


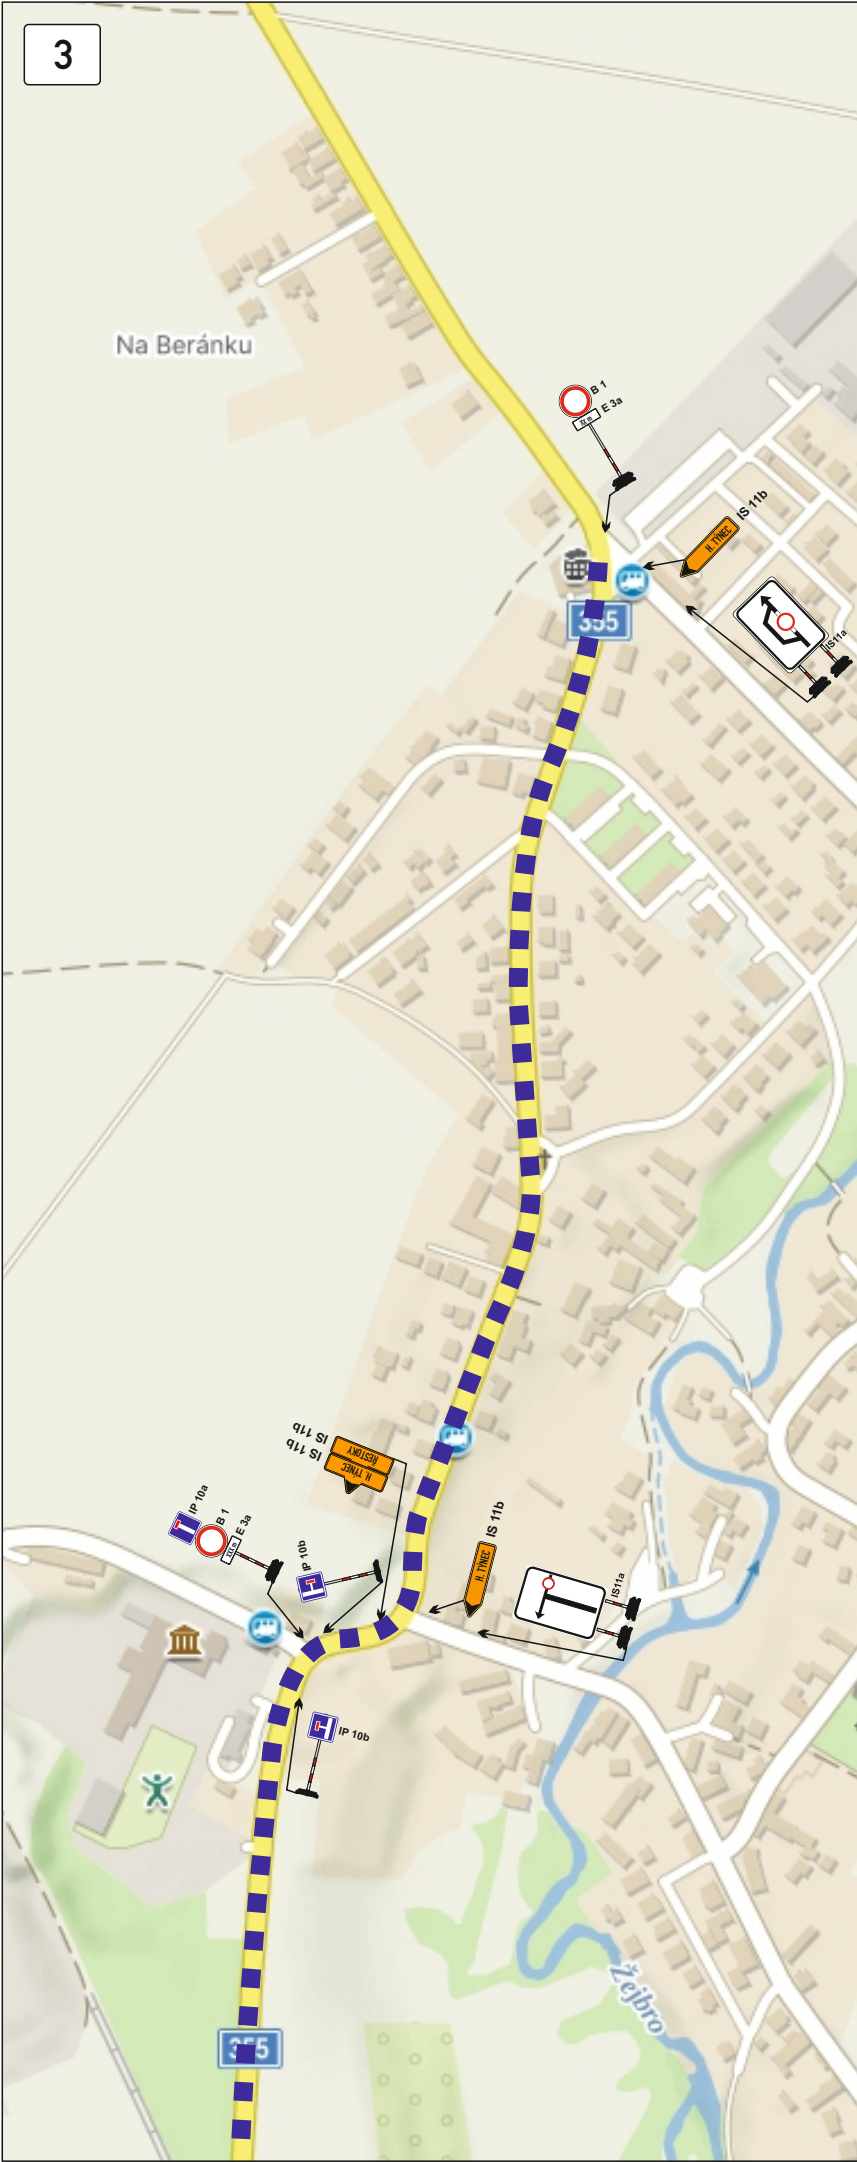

Legenda:

- uzavřený úsek komunikace
- navržená objízdná trasa

KRESLIL:	Ing. Martin Žalud			
ZPRACOVAL:	Ing. Martin Žalud			
TECH. KONTROLA:	Ing. Martin Žalud			
ZODPOV. PROJEKTANT:	Ing. Martin Žalud			
HLAVNÍ PROJEKTANT:	Ing. Martin Žalud			
KRAJ: PARDUBICKÝ	OKRES: CHRUDIM	OBEC: ŘESTOKY, PŘESTAVKY	STUPĚŇ:	REALIZAČNÍ
INVESTOR: OBEC PŘESTAVKY, OBEC TROJPOVICE, OBEC ŘESTOKY			ZAKÁZKA ČÍSLO:	D 25070
AKCE:			ARCHIVNÍ ČÍSLO:	
SVAZEK OBCÍ LEŽÁK -			DATUM:	06/2025
SPLAŠKOVÁ KANALIZACE A ČOV			FORMÁT:	A 3
OBJEKT: PŘECHODNÉ DOPRAVNÍ ZNAČENÍ			MĚŘÍTKO:	---
OBSAH:			ČÍSLO SOUPRAVY:	ČÍSLO PŘÍLOHY:
ŘESTOKY, PŘESTAVKY - ÚPLNÁ UZAVÍRKA			A	4
DETAIL 3-5 - 14.7. - 31.7.2025				