


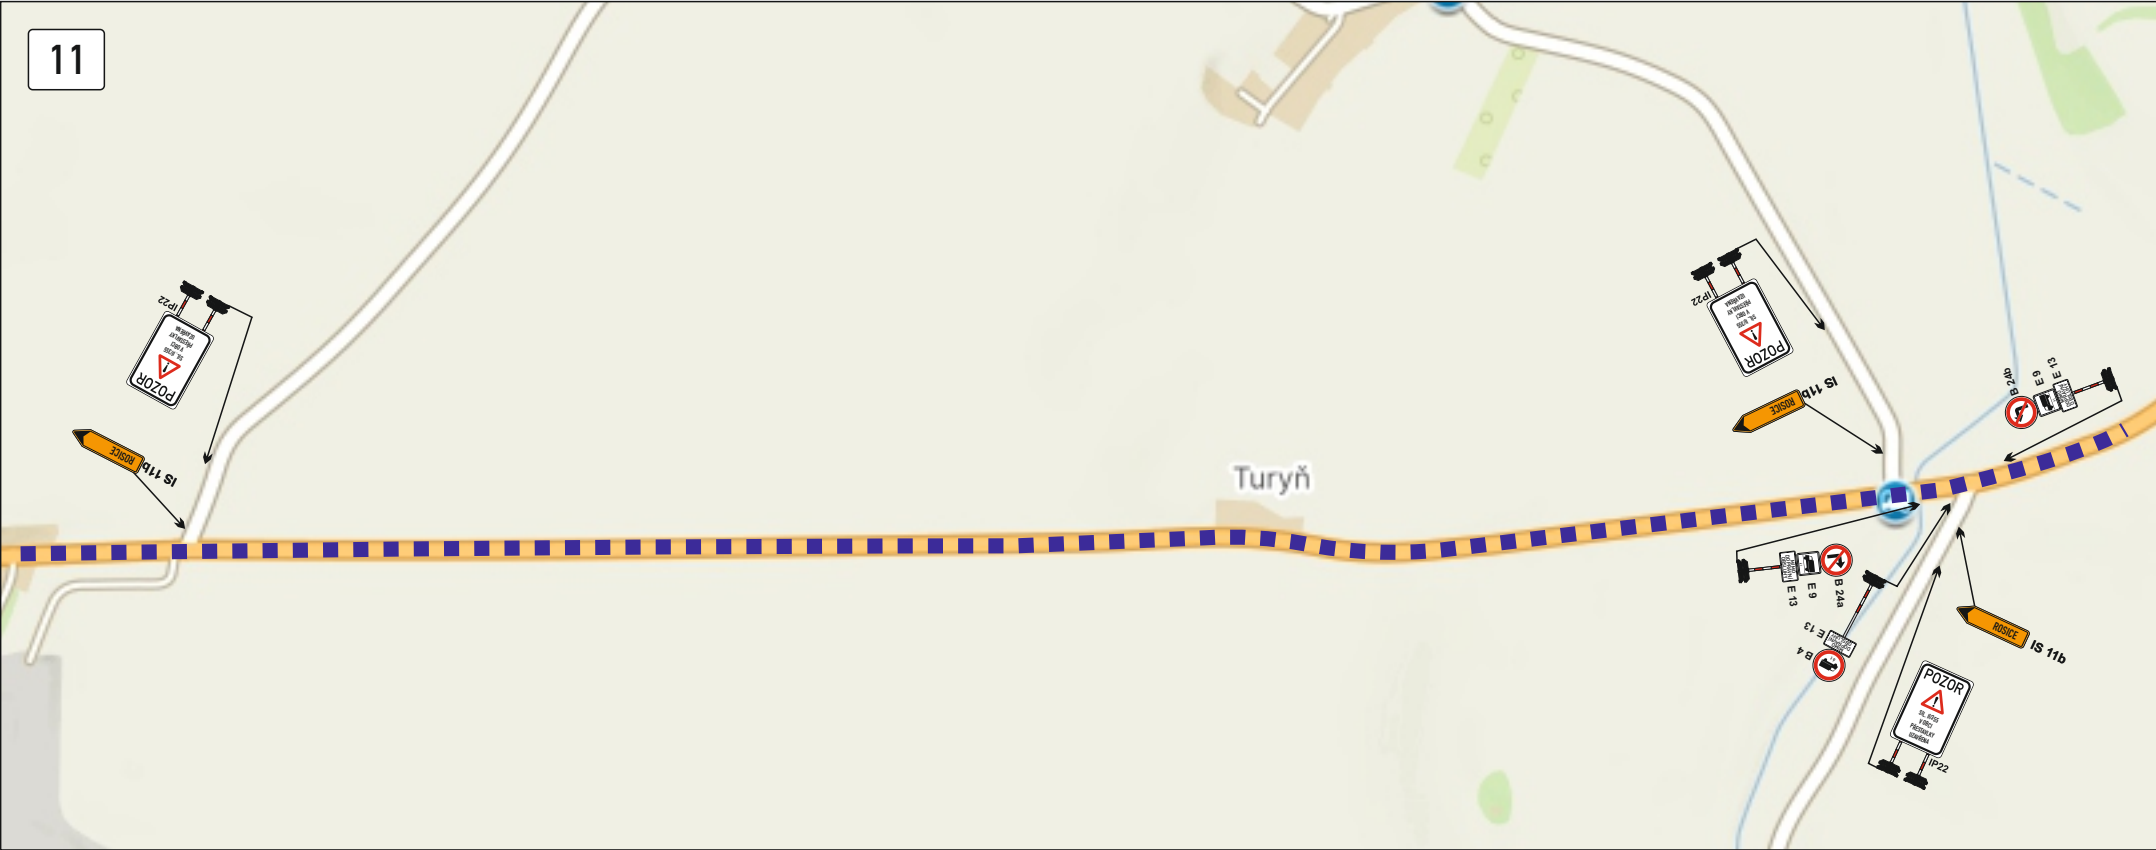

Legenda:

- uzavřený úsek komunikace
- navržená objízdná trasa

KRESLIL:	Ing. Martin Žalud			
ZPRACOVAL:	Ing. Martin Žalud			
TECH. KONTROLA:	Ing. Martin Žalud			
ZODPOV. PROJEKTANT:	Ing. Martin Žalud			
HLAVNÍ PROJEKTANT:	Ing. Martin Žalud			
INVESTOR:	OBEC PŘESTAVKY, OBEC TROJPOVICE, OBEC ŘESTOKY	OBEC ŘESTOKY, PŘESTAVKY	STUPĚŇ:	REALIZAČNÍ
AKCE:	SVAZEK OBČÍ LEŽÁK - SPLAŠKOVÁ KANALIZACE A ČOV		ZAKÁZKA ČÍSLO:	D 25070
OBJEKT:	PŘECHODNÉ DOPRAVNÍ ZNAČENÍ		ARCHIVNÍ ČÍSLO:	06/2025
OBSAH:	ŘESTOKY, PŘESTAVKY - ÚPLNÁ UZAVÍRKA DETAIL 11-12 - 14.7. - 31.7.2025		DATUM:	A 3
			FORMÁT:	---
			MĚŘÍTKO:	---
			ČÍSLO SOUPRAVY:	ČÍSLO PŘÍLOHY:
			A	6

