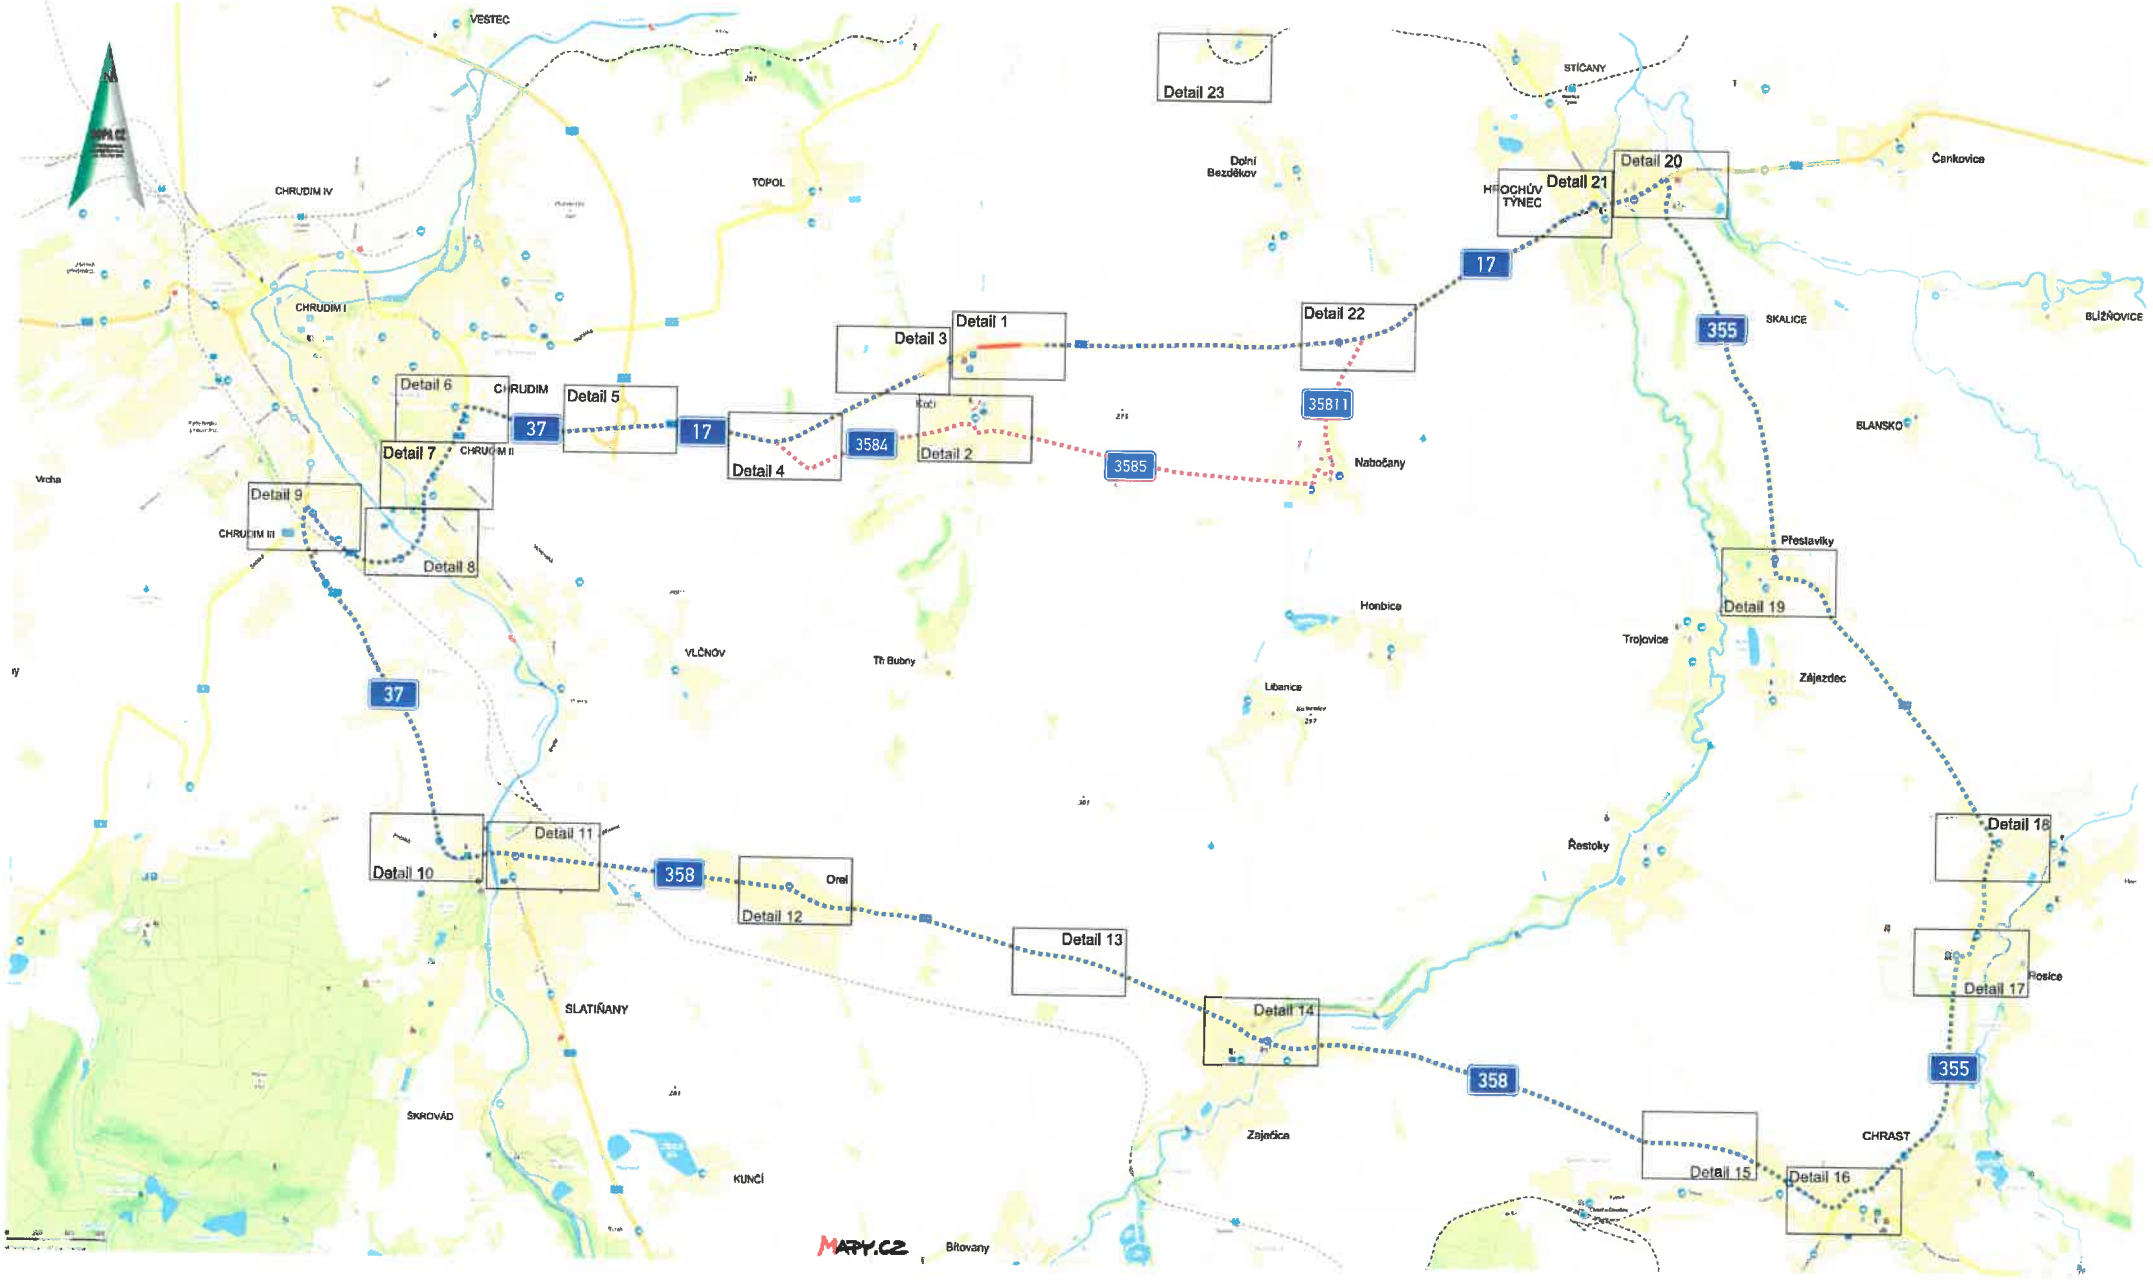

Vyjádření účastníka řízení:

*souhlasíme – nesouhlasíme

razítko, podpis

*nehodící se škrtněte

Legenda:

- uzavřený úsek komunikace
- navržená objízdná trasa
- navržená objízdná trasa pro autobusy

KRESLIL:	Ing. Martin Žalud		DOPA CZ
ZPRACOVAL:	Ing. Martin Žalud		www.dopa.cz dopa@dopa.cz
TECHN. KONTROLA:	Ing. Martin Žalud		tel: 724 313 970
ZODPOV. PROJEKTANT:	Ing. Martin Žalud		
HLAVNÍ PROJEKTANT:	Ing. Martin Žalud		
KRAJ/PARDUBICKÝ	OKRES:CHRUDIM	OBEC:KOČÍ	STUPEŇ: REALIZAČNÍ
INVESTOR:ŘEDITELSTVÍ SILNIC A DÁLNIC ČR			ZAKÁZKA ČÍSLO: D 19035
AKCE: I/17 KOČÍ, KŘIŽOVATKA S III/3583 – KONEC OBCE SMĚR VYSOKÉ MÝTO, OŽK			ARCHIVNÍ ČÍSLO:
			DATUM: 02/2019
			FORMÁT: A 3
OBJEKT:PŘECHODNÉ DOPRAVNÍ ZNAČENÍ			MĚŘÍTKO: --
OBSAH: ÚPLNÁ UZAVÍRKA - PŘEHLEDNÁ SITUACE			ČÍSLO SOUPRAVY: A / ČÍSLO PŘÍLOHY: 1